
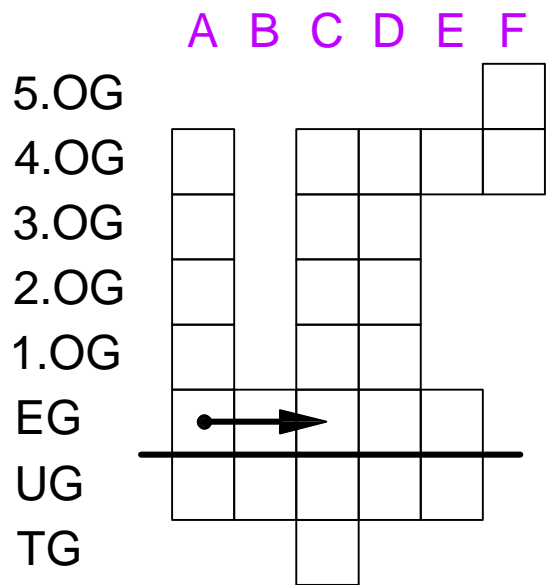


Melderguppe: 150	Gebäude: Musterhaus	Geschoss/Flur: EG	Raum: Putzraum	Melderanzahl: 1	Melderart: Automatischer Melder	Bemerkungen:
----------------------------	------------------------	----------------------	-------------------	--------------------	------------------------------------	--------------

LEGENDE


- FLK Feuerwehr-Laufkarten
- FSD Feuerwehr-Schlüsseldepot
- FBF Feuerwehr-Bedienfeld
- FAT Feuerwehr-Anzeigetableau
- Standort
- ➔ Einsatzweg
- ➔ Zugang für Einsatzkräfte

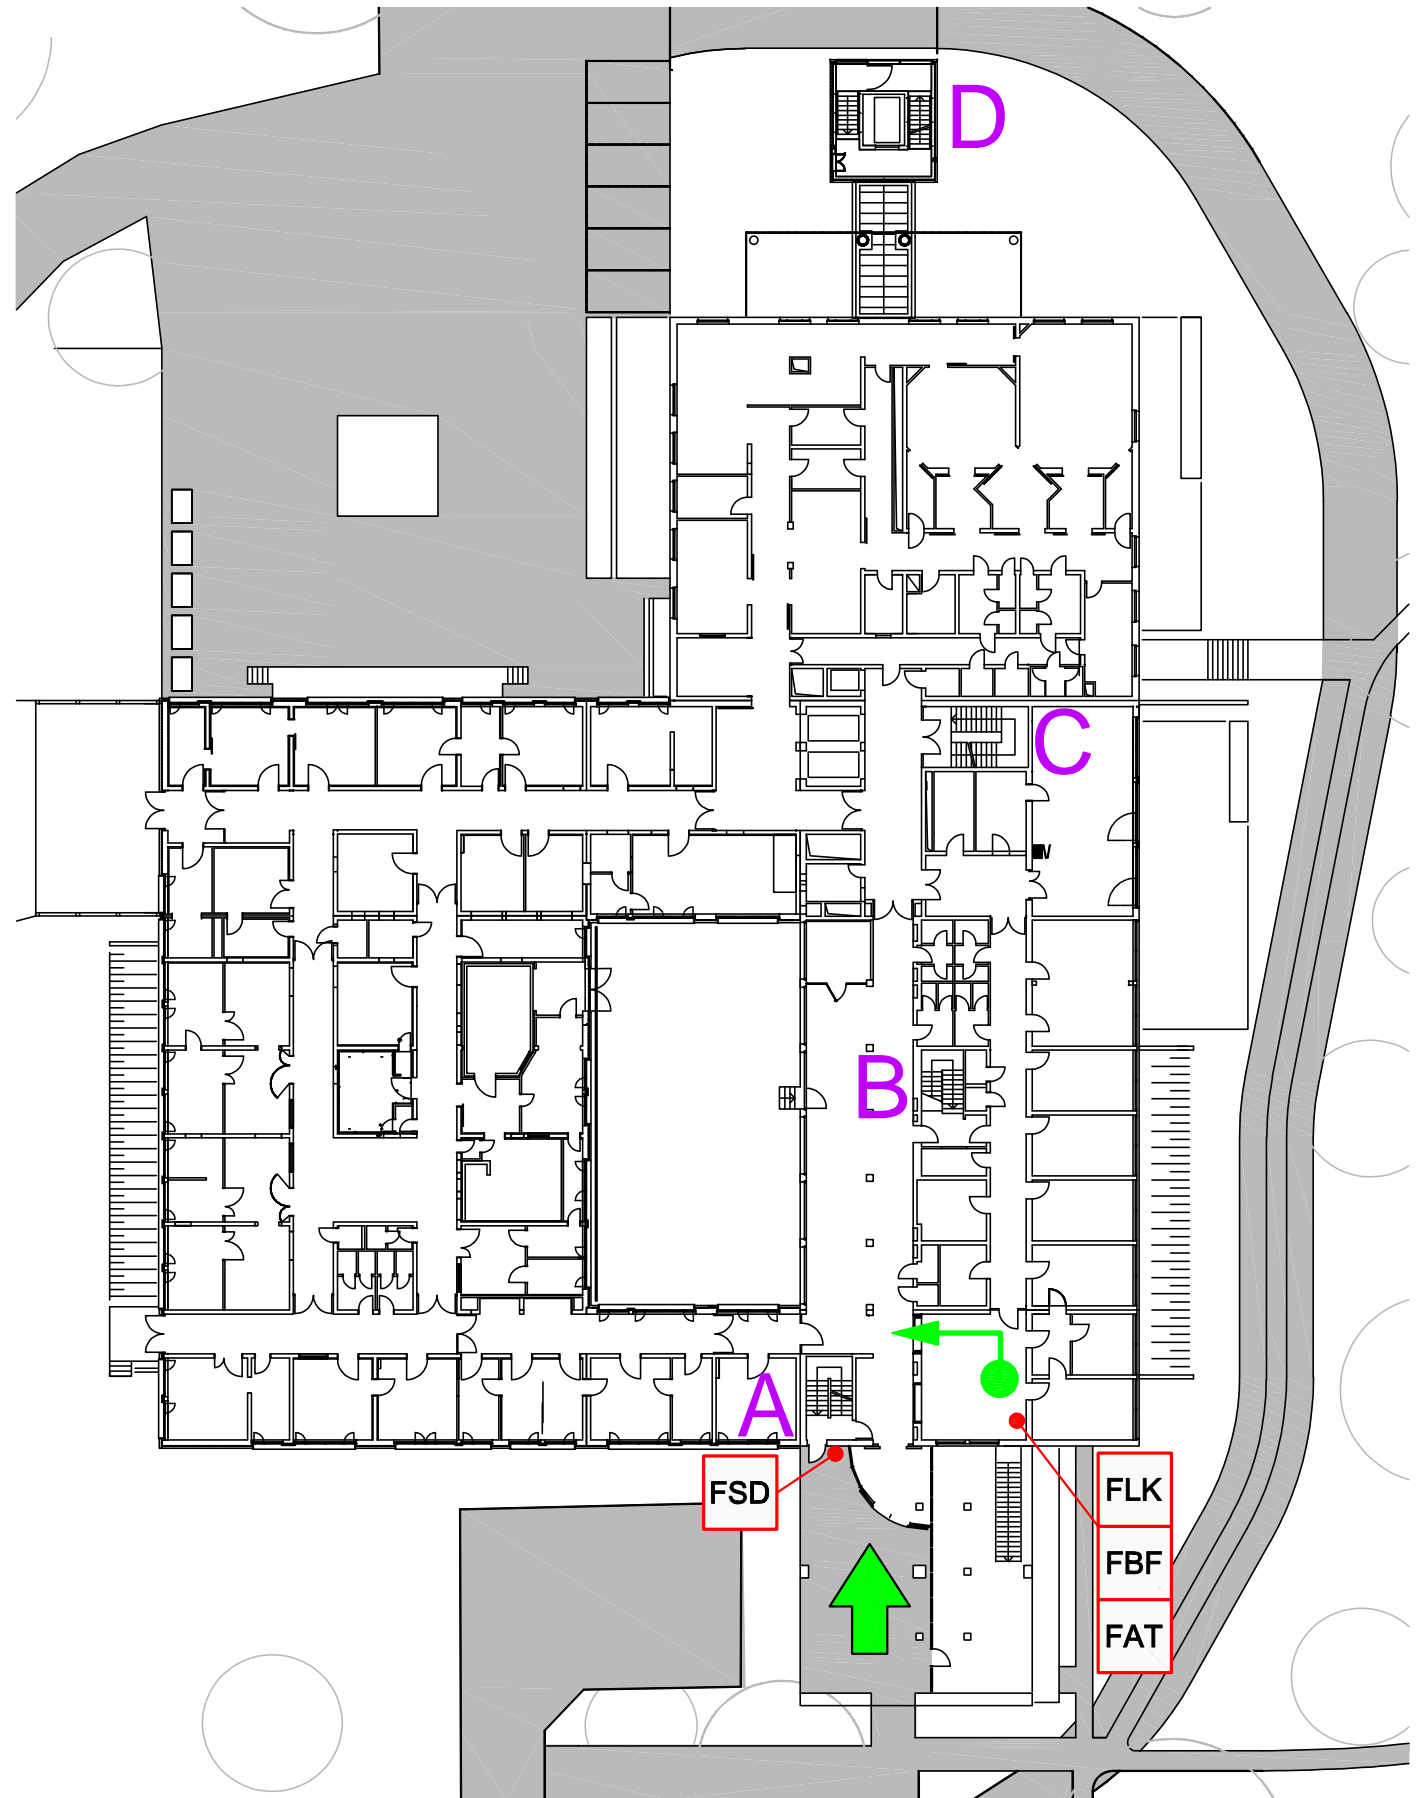


Objekt: Musterobjekt, Musterstadt	Kundenlogo	Erstellt: Aktualisiert:
-----------------------------------	------------	----------------------------

Meldergruppe: 150	Gebäude: Musterhaus	Geschoss/Flur: EG	Raum: Putzraum	Melderanzahl: 1	Melderart: Automatischer Melder	Bemerkungen:
-----------------------------	------------------------	----------------------	-------------------	--------------------	------------------------------------	--------------



LEGENDE

-  Einsatzweg
-  Automatischer Melder
- 01 Meldernummer
- FLK Feuerwehr-Laufkarten
- FBF Feuerwehr-Bedienfeld
- FAT Feuerwehr-Anzeigetableau
-  Standort

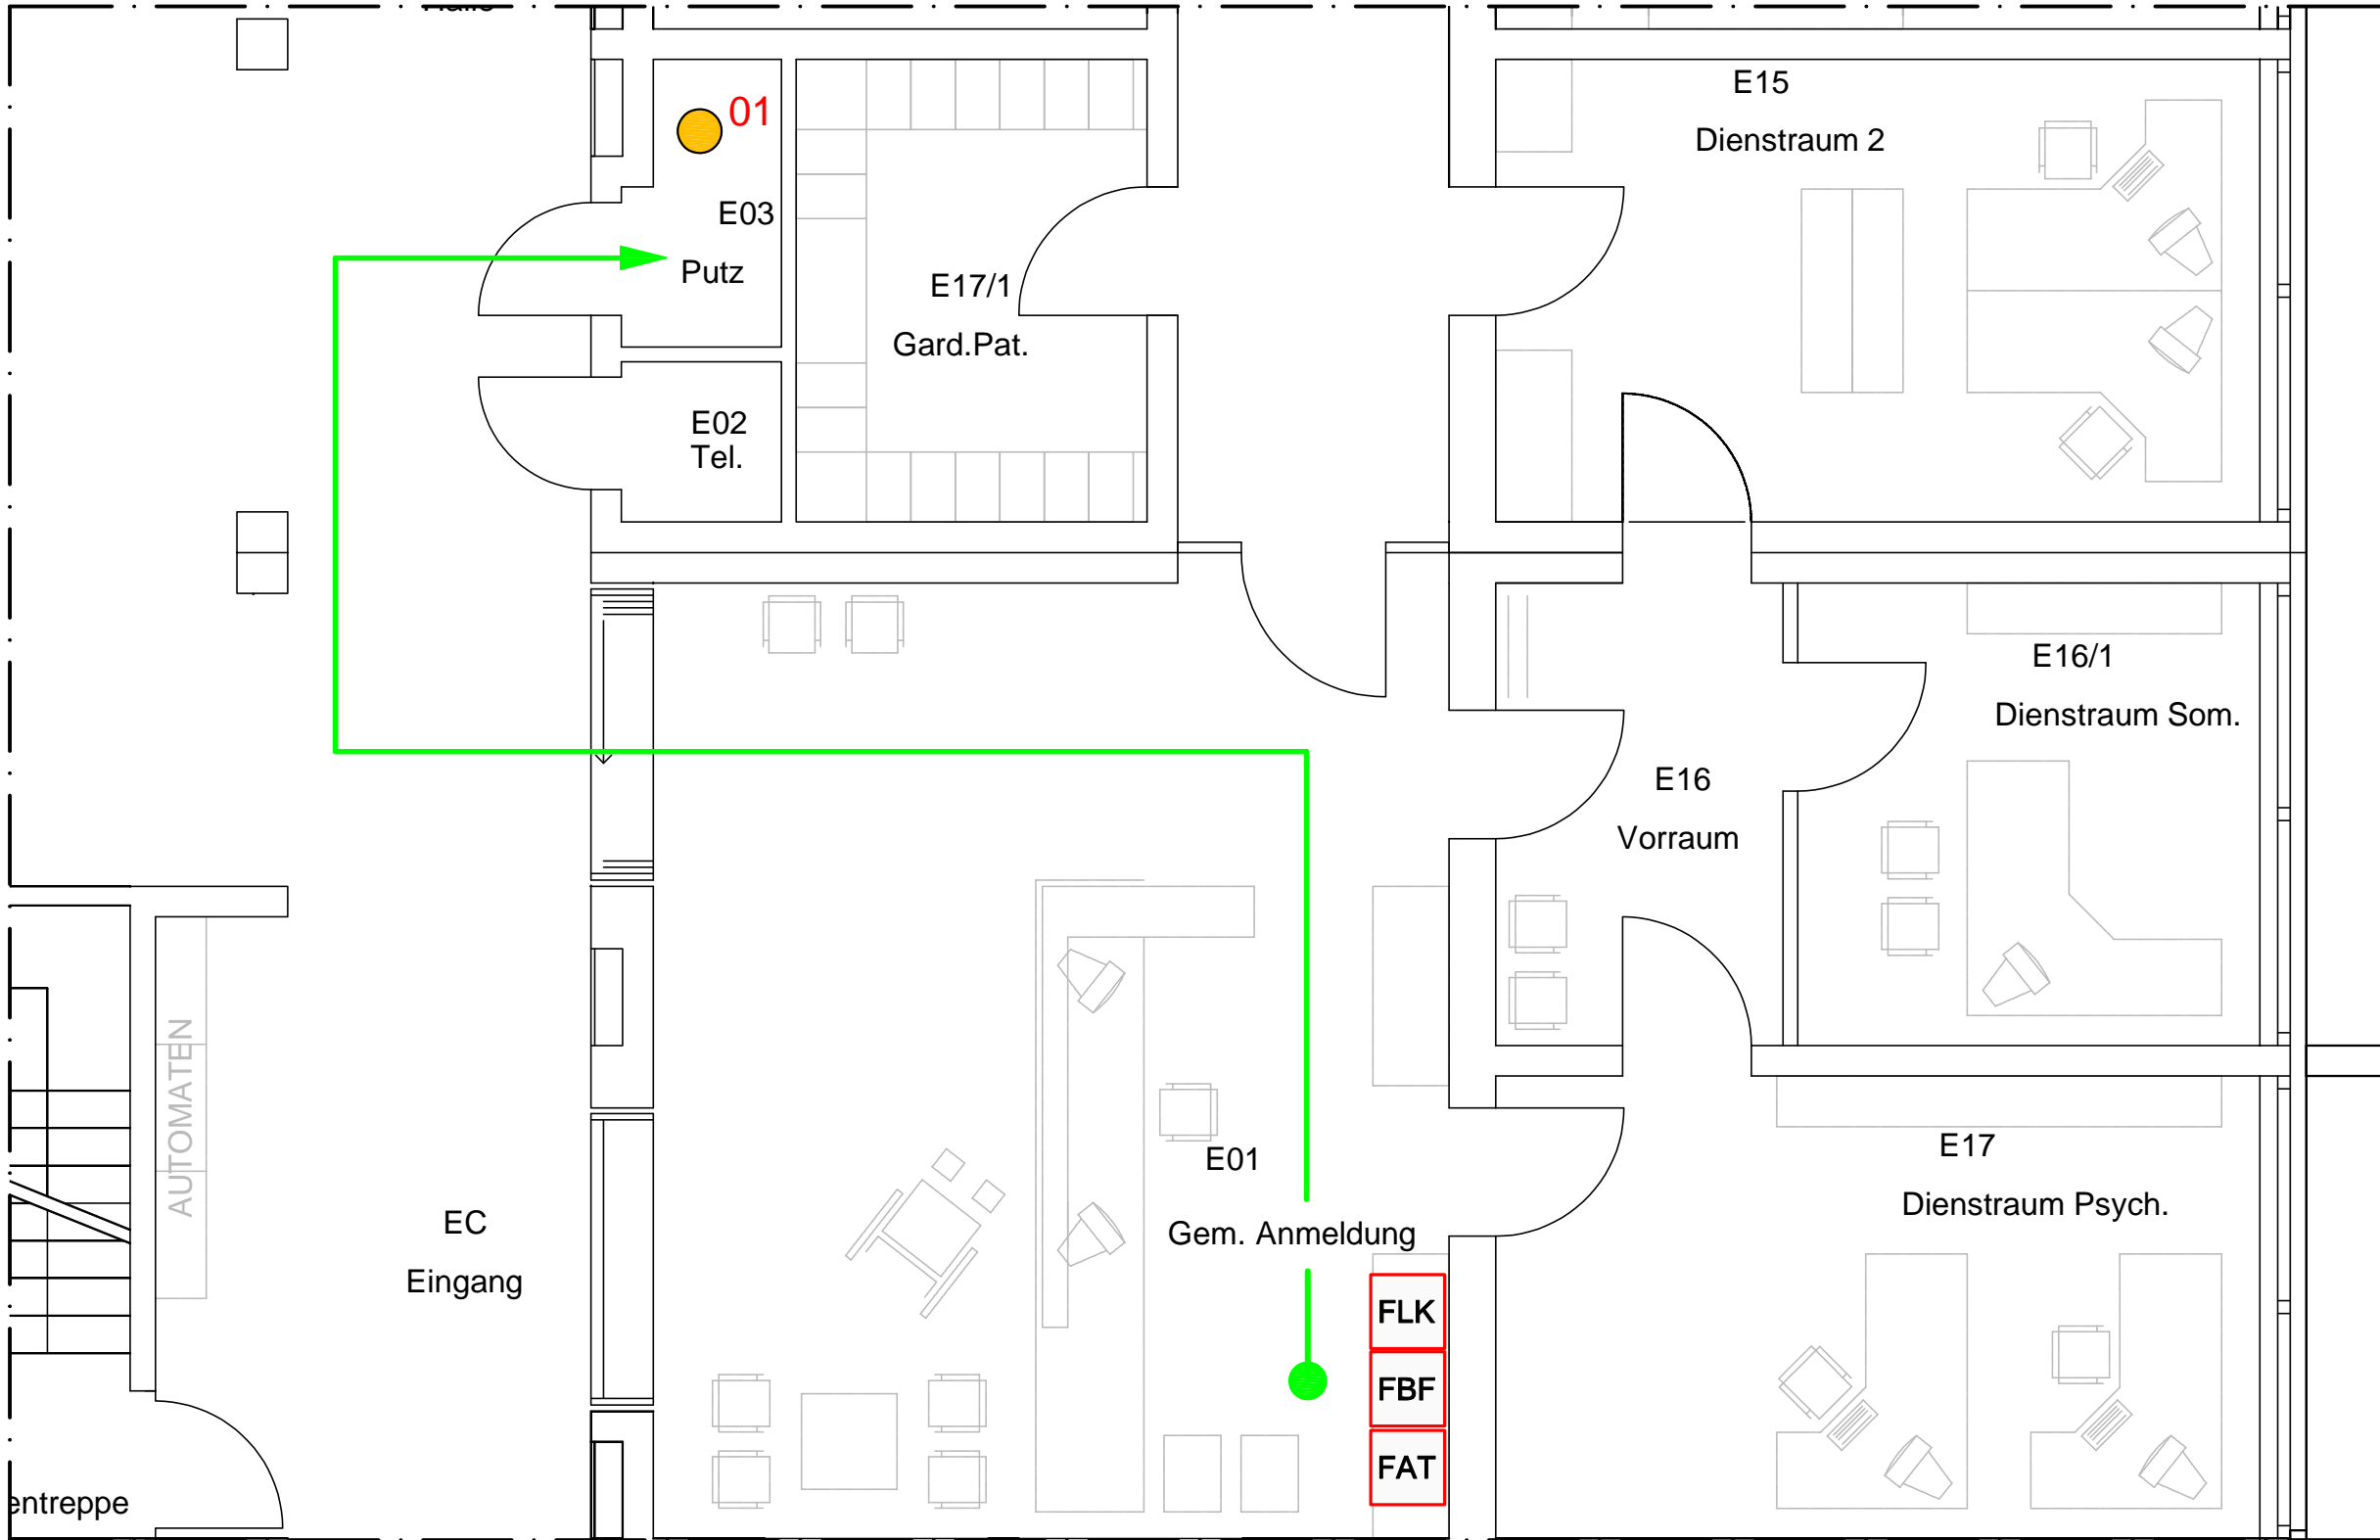



Melderguppe: 364	Gebäude: Mustergebäude	Geschoss/Flur: 3.OG	Raum: Etagenfoyer, Flur	Melderanzahl: 3	Melderart: Automatischer Melder	Bemerkungen: in Zwischendecke
----------------------------	---------------------------	------------------------	----------------------------	--------------------	------------------------------------	---

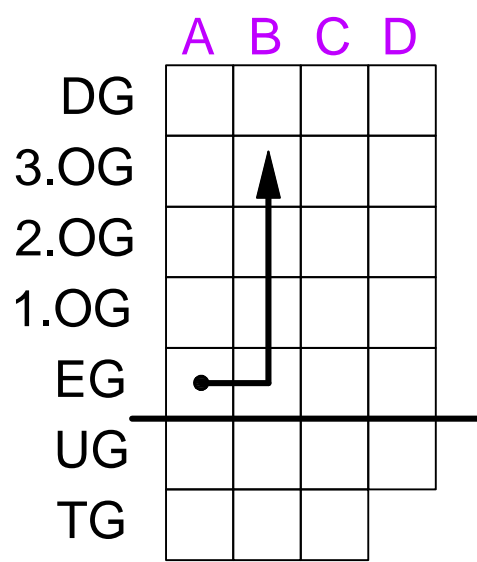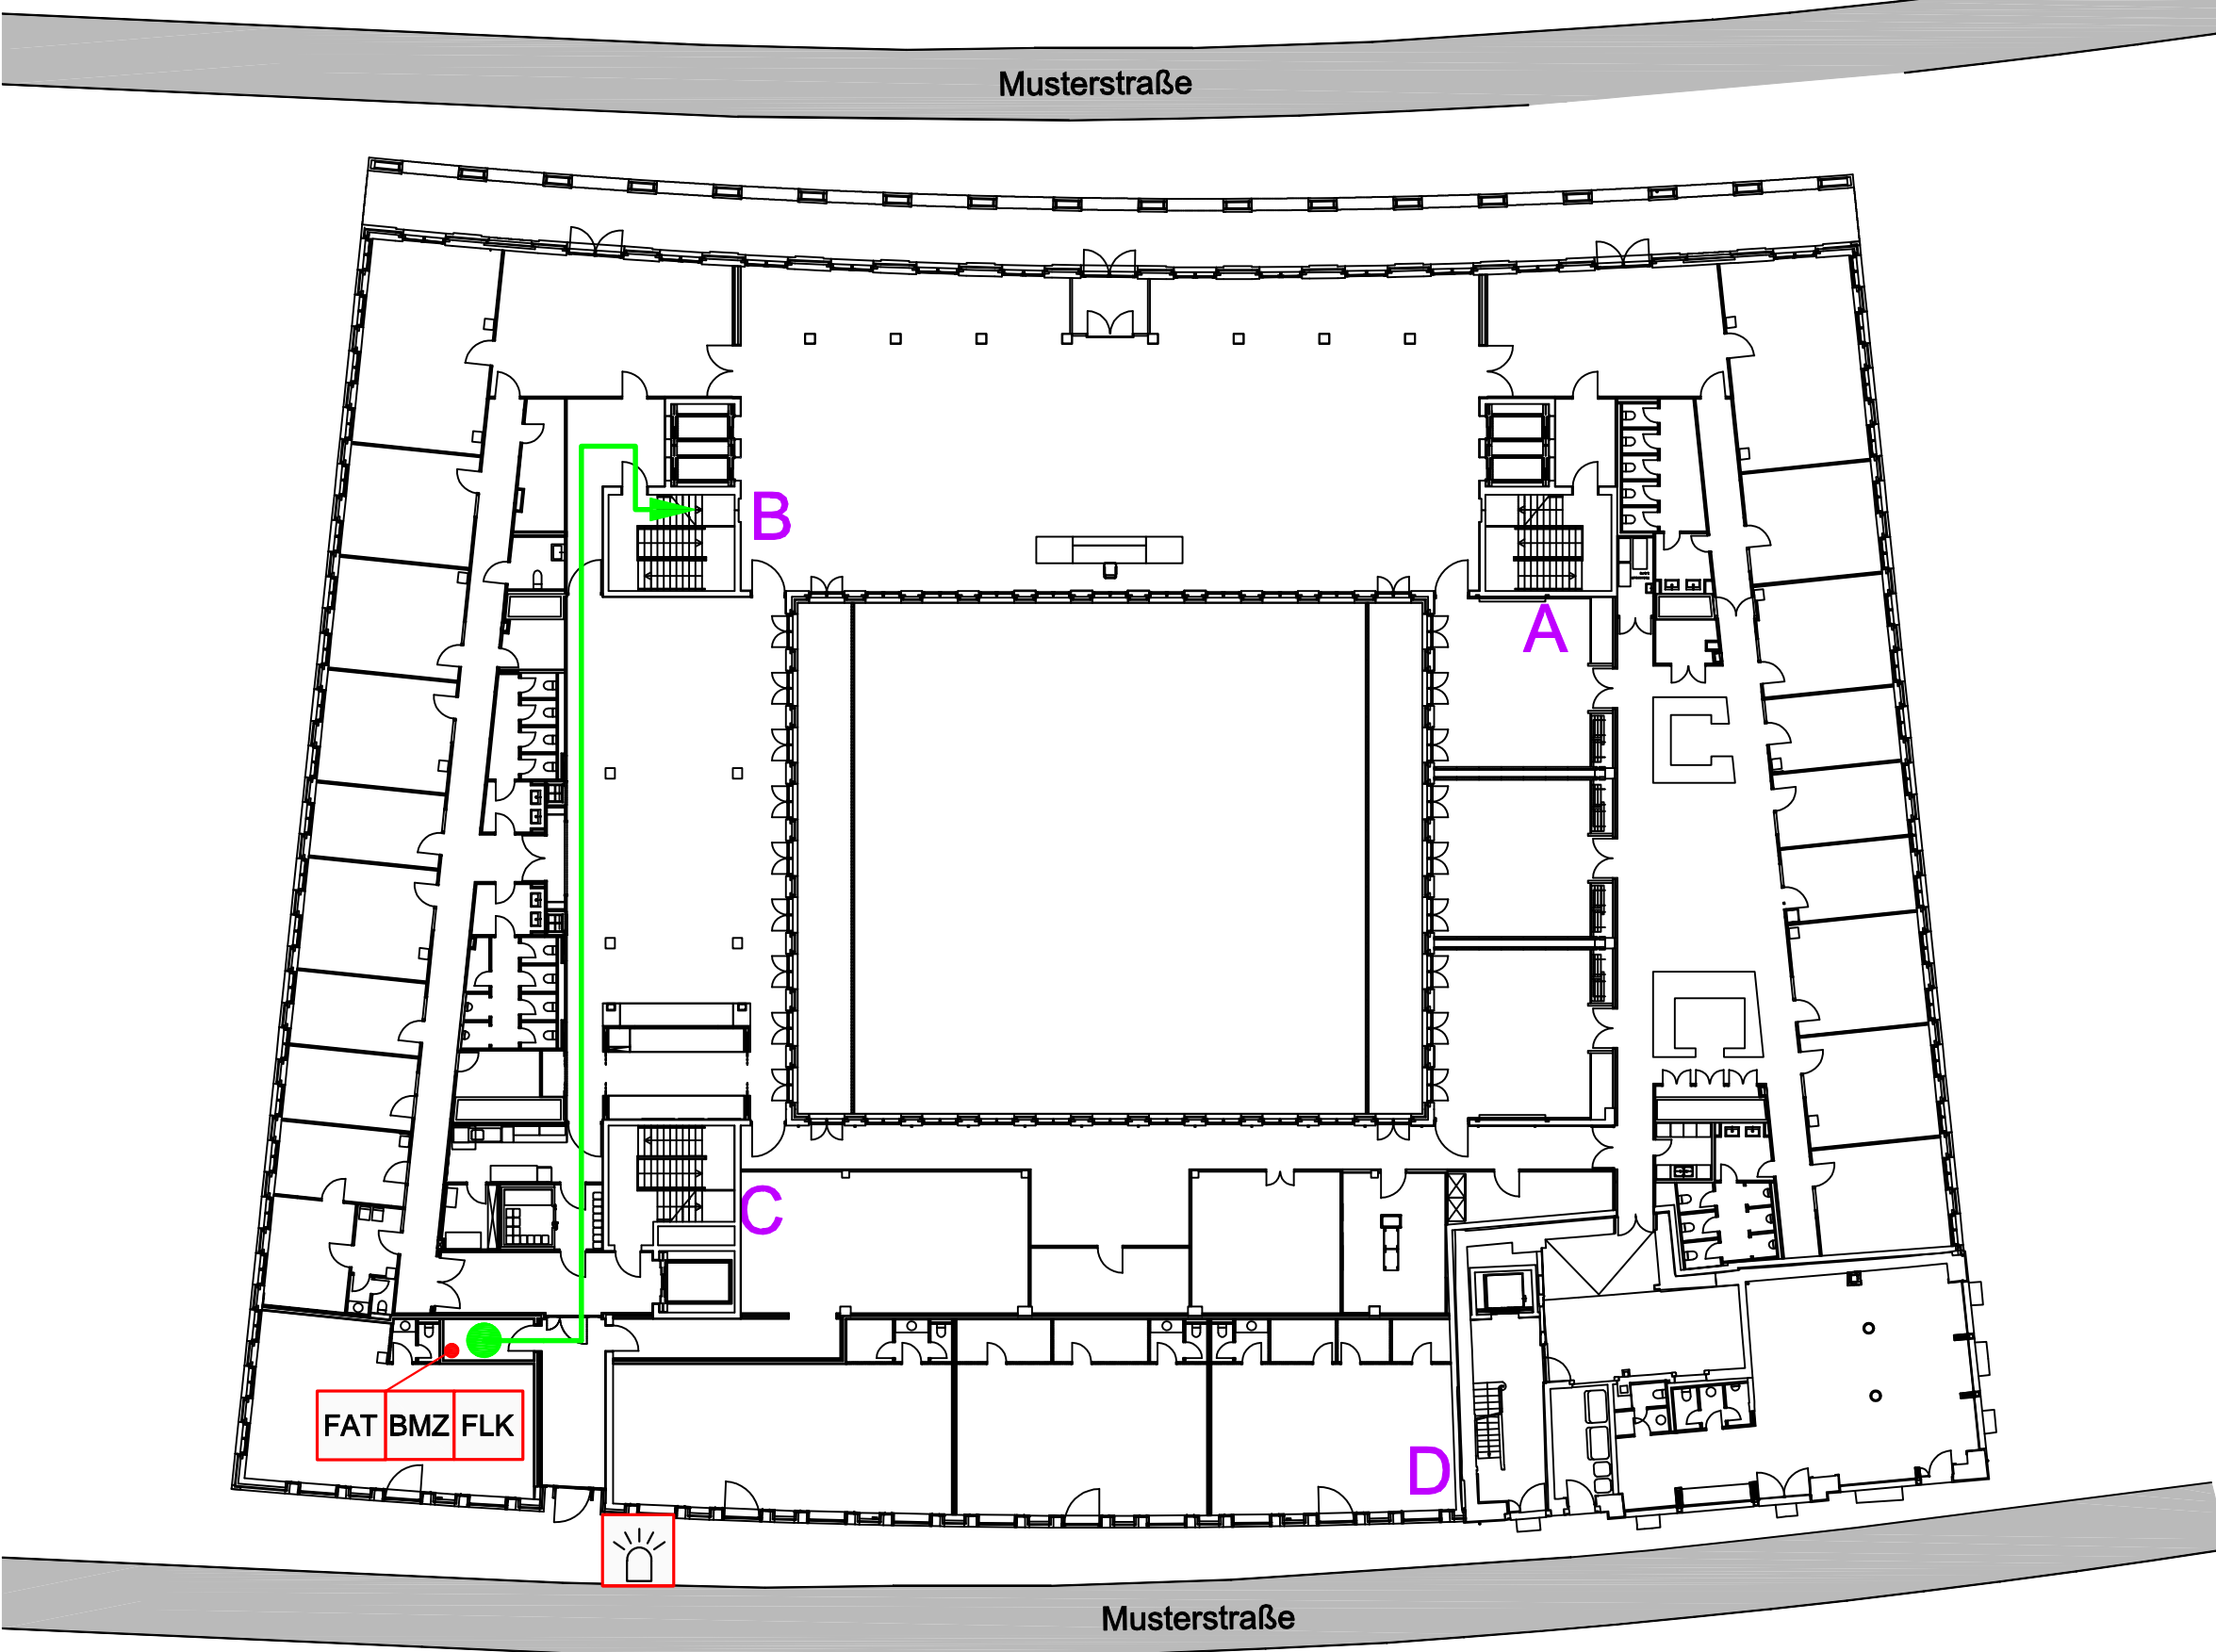- LEGENDE
- FAT Feuerwehr-Anzeigetableau
 - BMZ Brandmeldezentrale
 -  Blitzleuchte
 - FLK Feuerwehr-Laufkarten
 - Standort
 - ➔ Einsatzweg



Meldergruppe: 364	Gebäude: Mustergebäude	Geschoss/Flur: 3.OG	Raum: Etagenfoyer, Flur	Melderanzahl: 3	Melderart: Automatischer Melder	Bemerkungen: in Zwischendecke
-----------------------------	---------------------------	------------------------	----------------------------	--------------------	------------------------------------	---

LEGENDE

-  Einsatzweg
-  Automatischer Melder
- 01** Meldernummer

