


# Legende

-  befahrbare Fläche
-  nicht befahrbare Fläche
-  besondere Gefahren
-  Hauptzufahrt Feuerwehr
-  Nebenzufahrt Feuerwehr
-  Zugang Gebäude
-  Notausgang
-  Brandmeldezentrale
-  Feuerwehr-Schlüsseldepot
-  Feuerwehr-Bedienfeld
-  ungeschütztes Treppenhaus
-  geschütztes Treppenhaus
-  Hinweis auf Wasserhauptabsperung
-  Hinweis Trafostation
-  Überflurhydrant
-  Löschwassereinspeisung, B-Anschluss
-  Saugstelle für Löschmittel
-  Löschwasserteich
-  Parkplatz
-  Behinderten-Parkplatz
-  Breitenbegrenzung
-  Schiebeter
-  Zaun


## FEUERWEHRPLAN


Übersichtsplan  
Musterobjekt, Musterstadt

Planersteller: \_\_\_\_\_

Stand: \_\_\_\_\_ Monat/Jahr \_\_\_\_\_ Plan-Nr.: \_\_\_\_\_

# ÜP

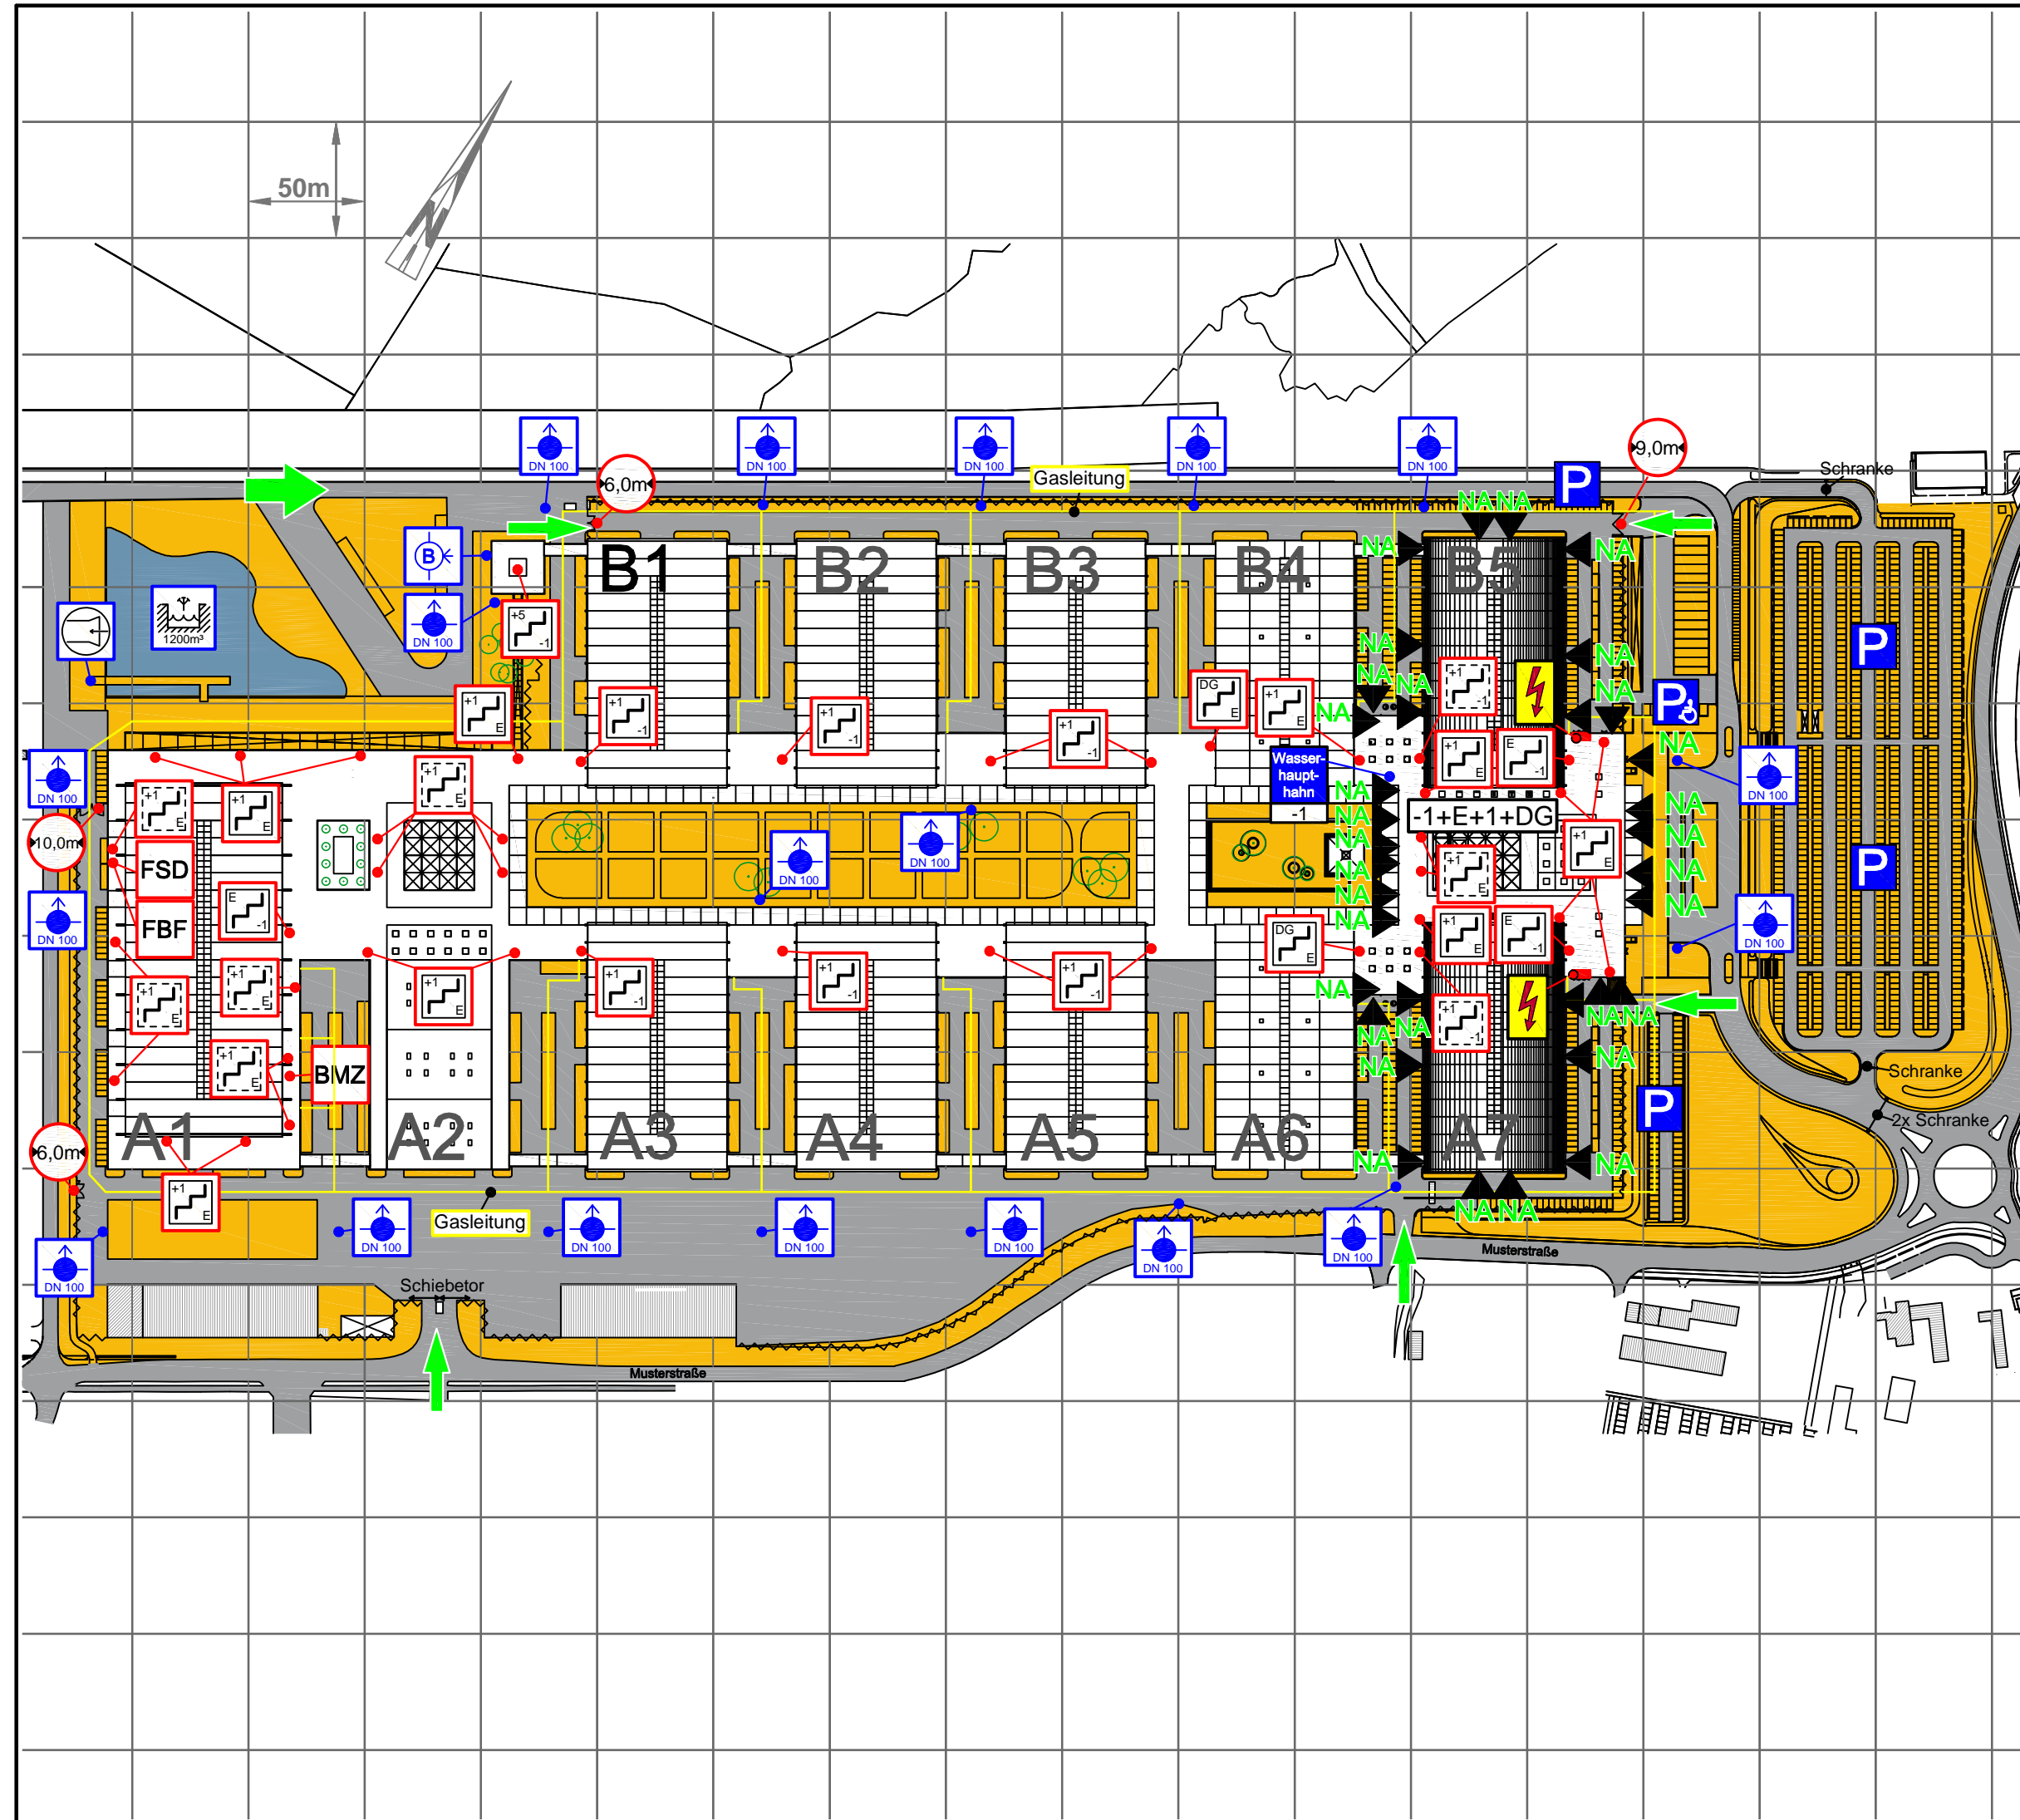

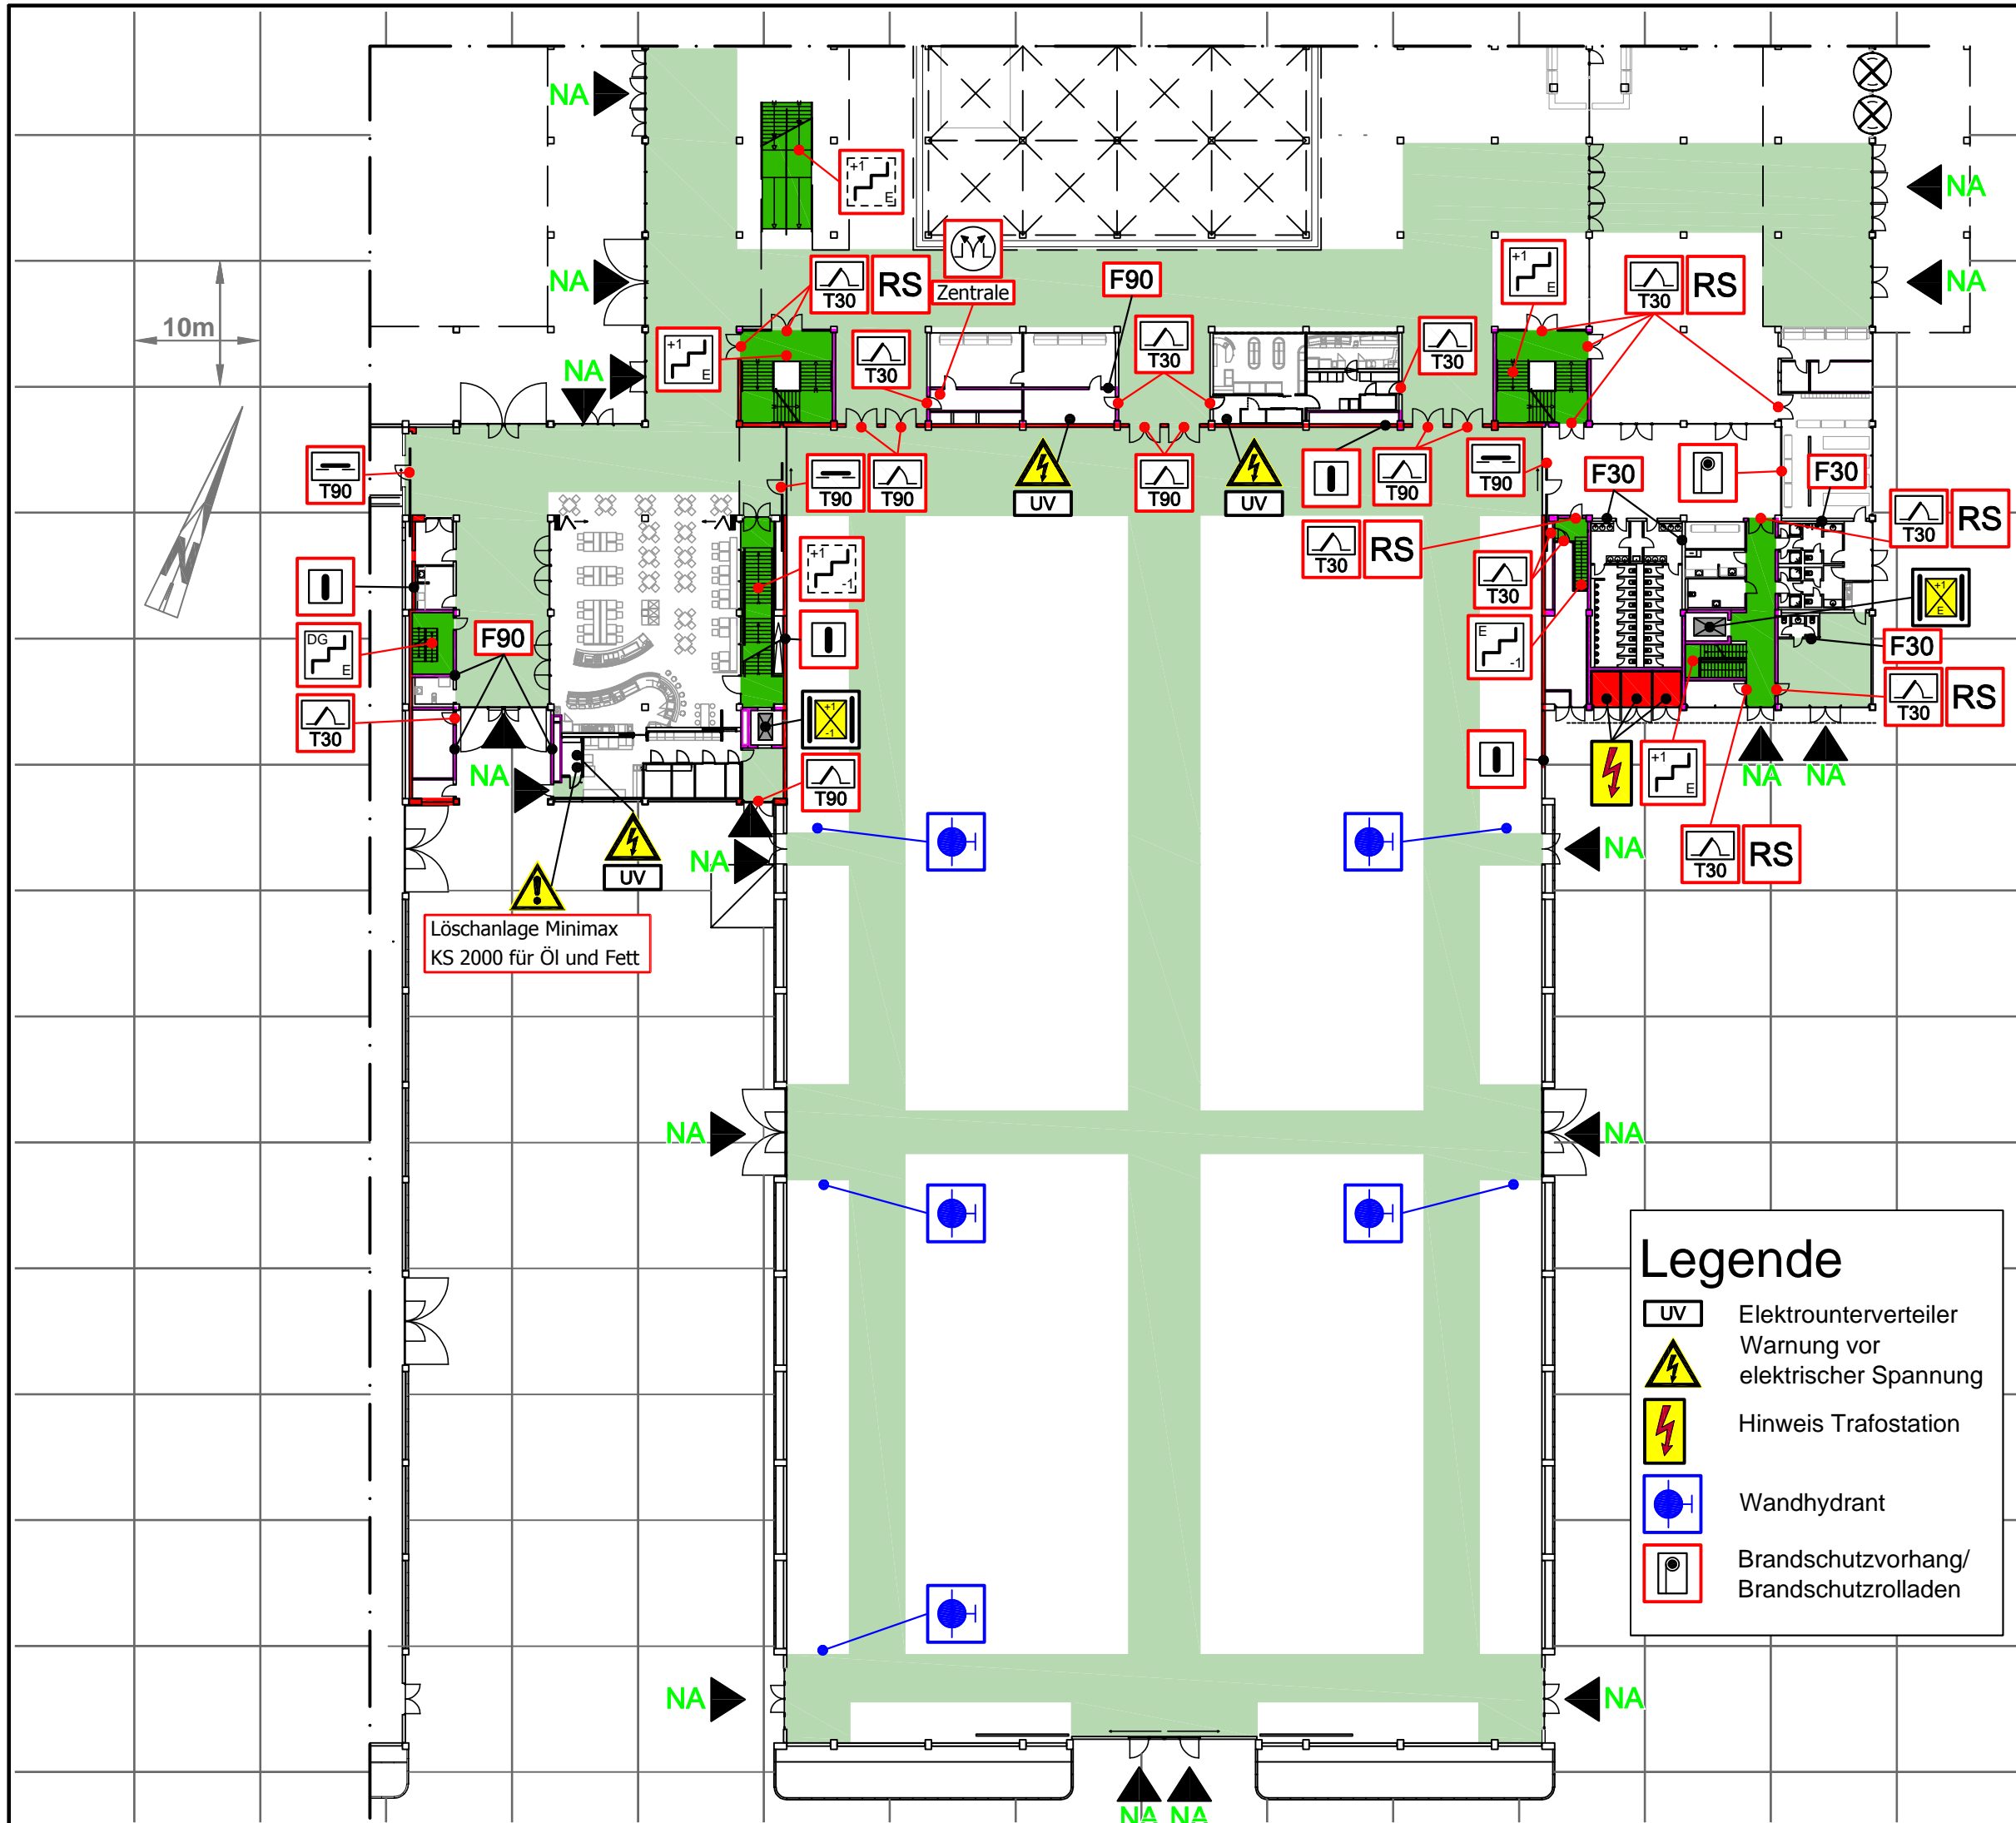


# Legende Objekt-Nr

- vertikaler Rettungsweg
- horizontaler Rettungsweg
- feuerbeständiges Bauteil
- besondere Gefahren
- Zugang Gebäude
- NA Notausgang
- +1  
E geschütztes Treppenhaus
- +1  
E ungeschütztes Treppenhaus
- RS Rauchschutztür
- T30 feuerhemmende Tür
- T90 feuerbeständige Tür
- F90 feuerbeständiges Bauteil
- F30 feuerhemmendes Bauteil
- T90 Feuerschutzschiebetor T90
- I Brandwand
- M RWA-Auslöser
- X Personen-/Lastenaufzug
- X Aufzug
- X Brandschutzklappe
- ⚠ Warnung vor einer Gefahrenstelle

## Legende

- UV Elektrounterverteiler
- ⚡ Warnung vor elektrischer Spannung
- ⚡ Hinweis Trafostation
- H Wandhydrant
- I Brandschutzvorhang/ Brandschutzrolladen


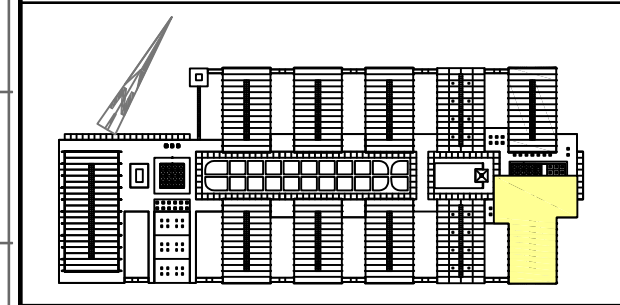


# FEUERWEHRPLAN

Detailplan Erdgeschoss  
Musterobjekt, Musterstadt

# Legende

-  vertikaler Rettungsweg
-  horizontaler Rettungsweg
-  besondere Gefahren
-  Zugang Gebäude
-  Notausgang
-  ungeschütztes Treppenhaus
-  Rauchschtztür
-  feuerbeständige Tür
-  Leiter für Feuerwehr
-  Sprinklerzentrale
-  Sprinkleranlage
-  Wasserschieber
-  Personen-/Lastenaufzug
-  Warnung vor elektrischer Spannung
-  Schacht
-  Anlagen Fläche

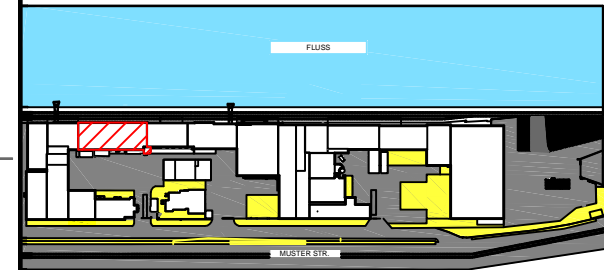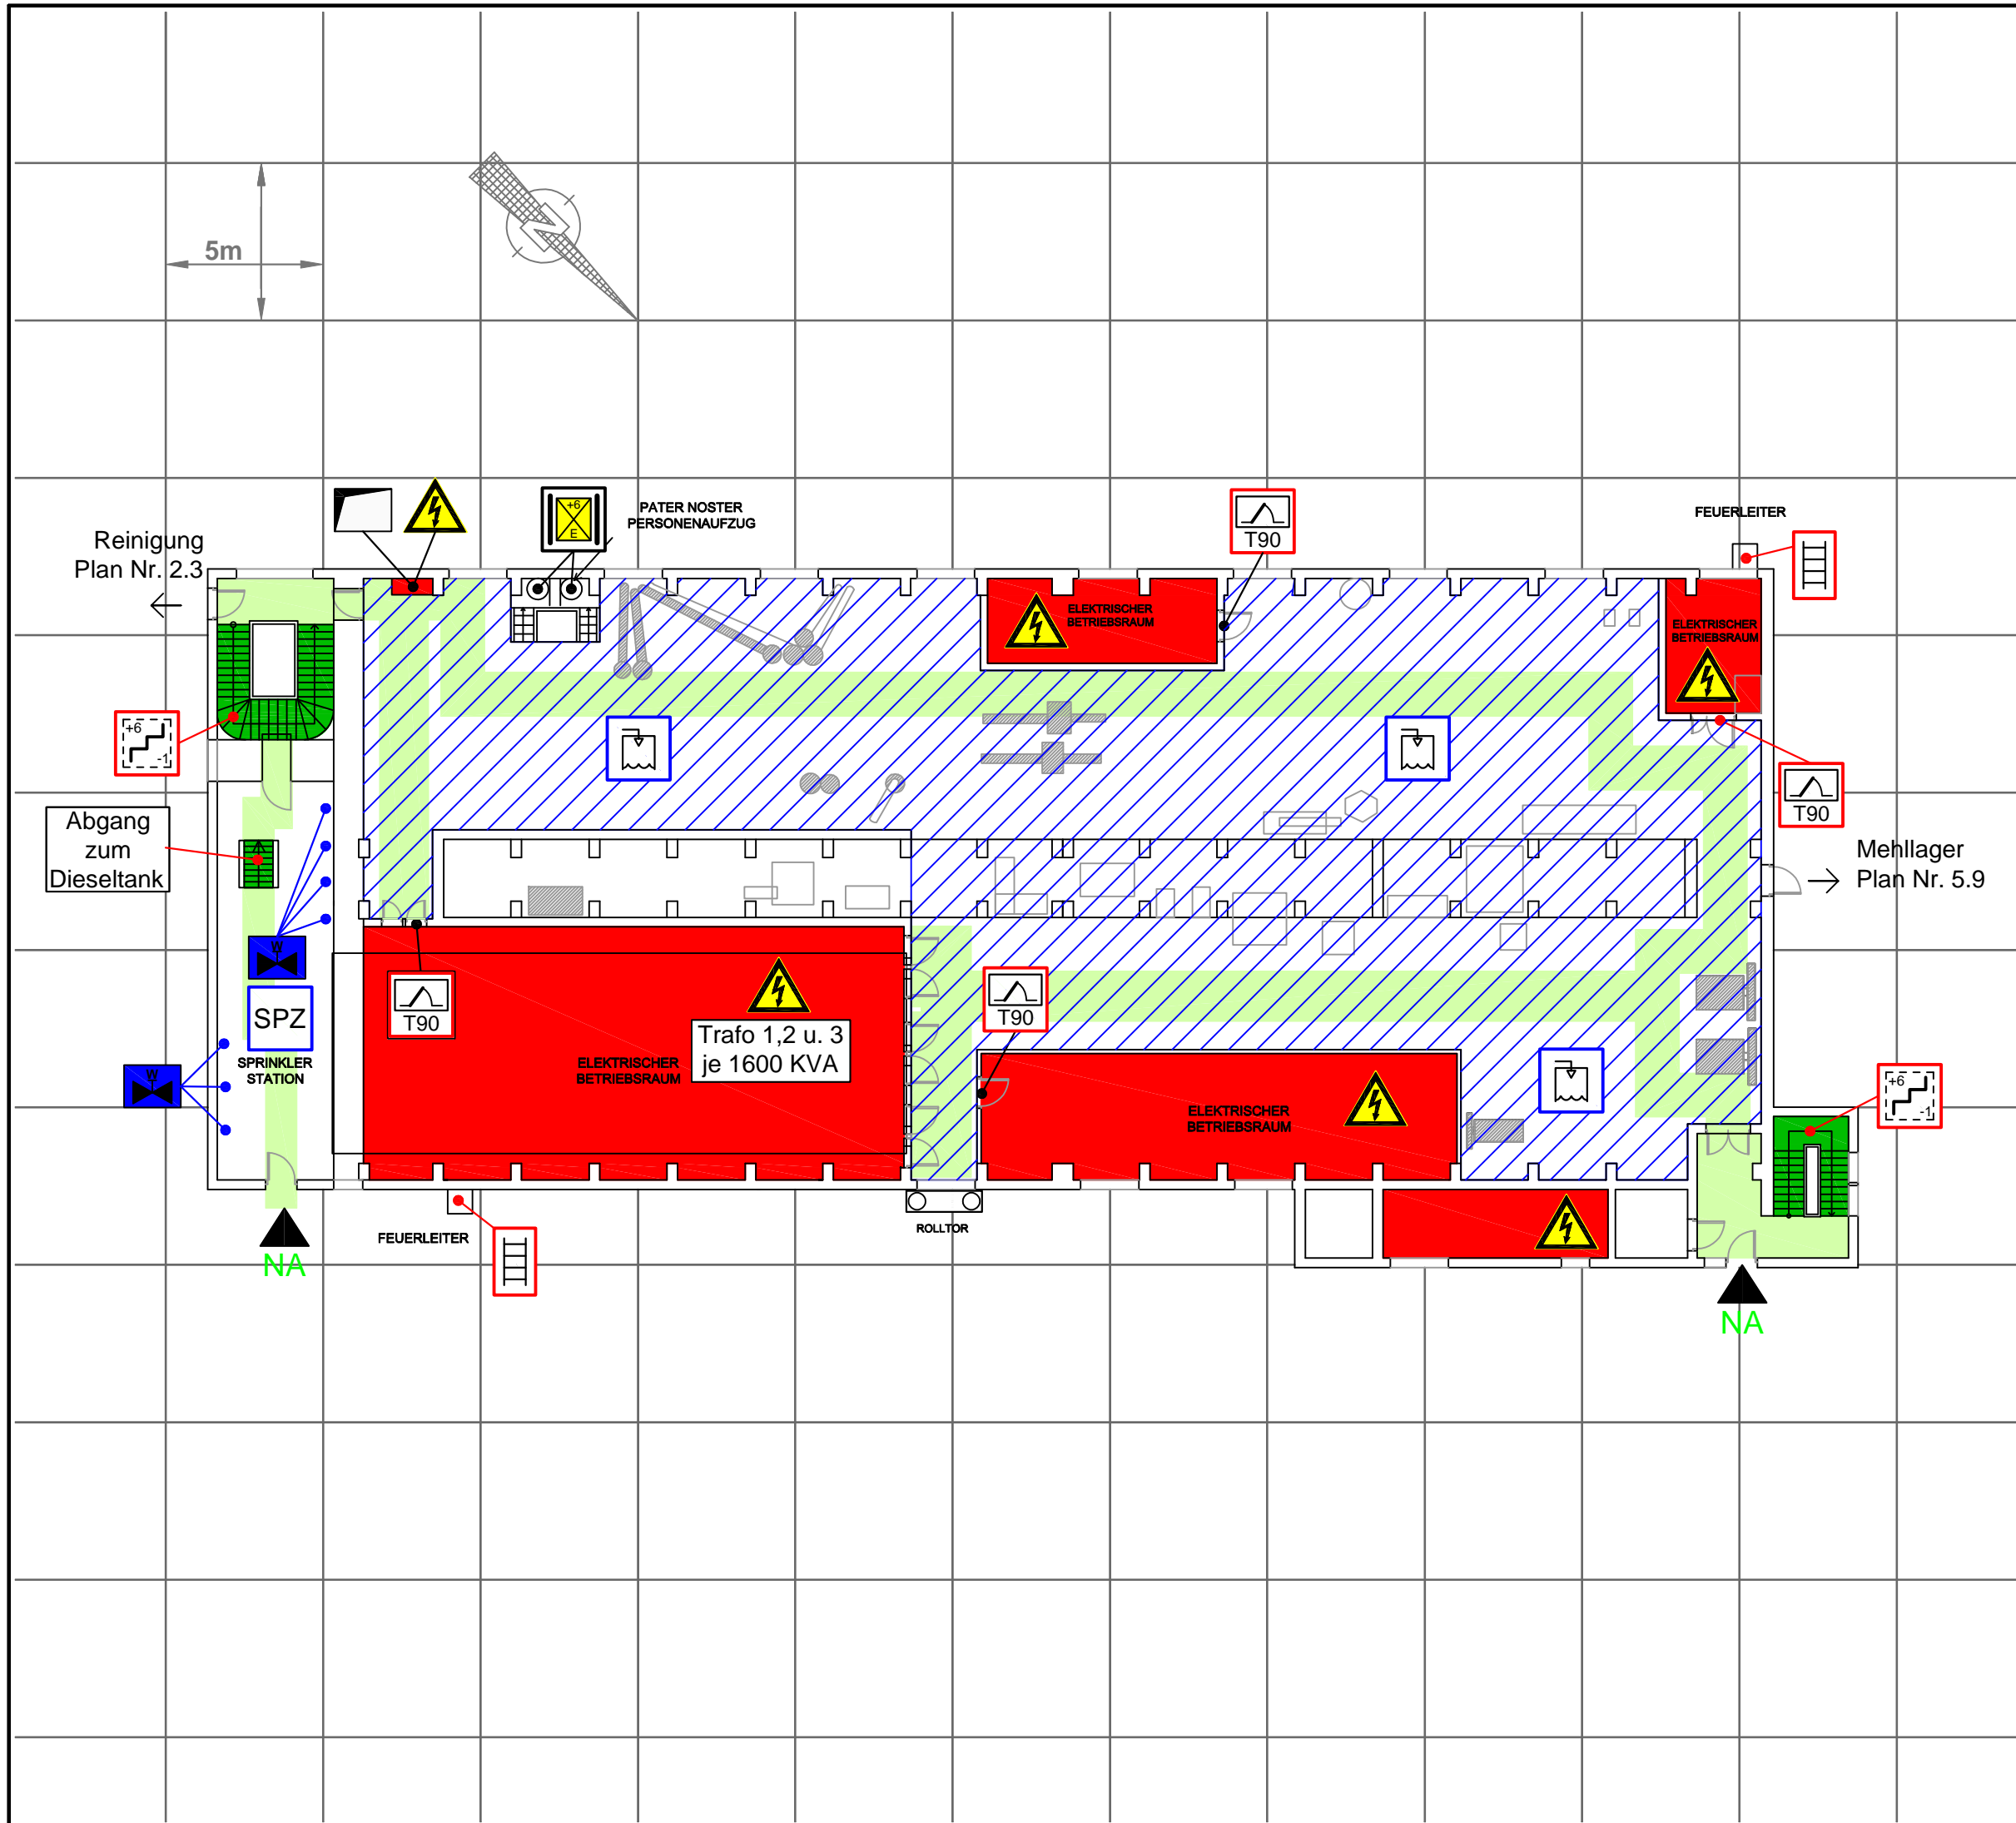

**FEUERWEHRPLAN**  
 Detailplan Ebene 0  
 Musterobjekt, Musterstadt

Planersteller: \_\_\_\_\_

**E0**

Stand: \_\_\_\_\_ Monat Jahr \_\_\_\_\_ Plan-Nr.: \_\_\_\_\_ 3.1